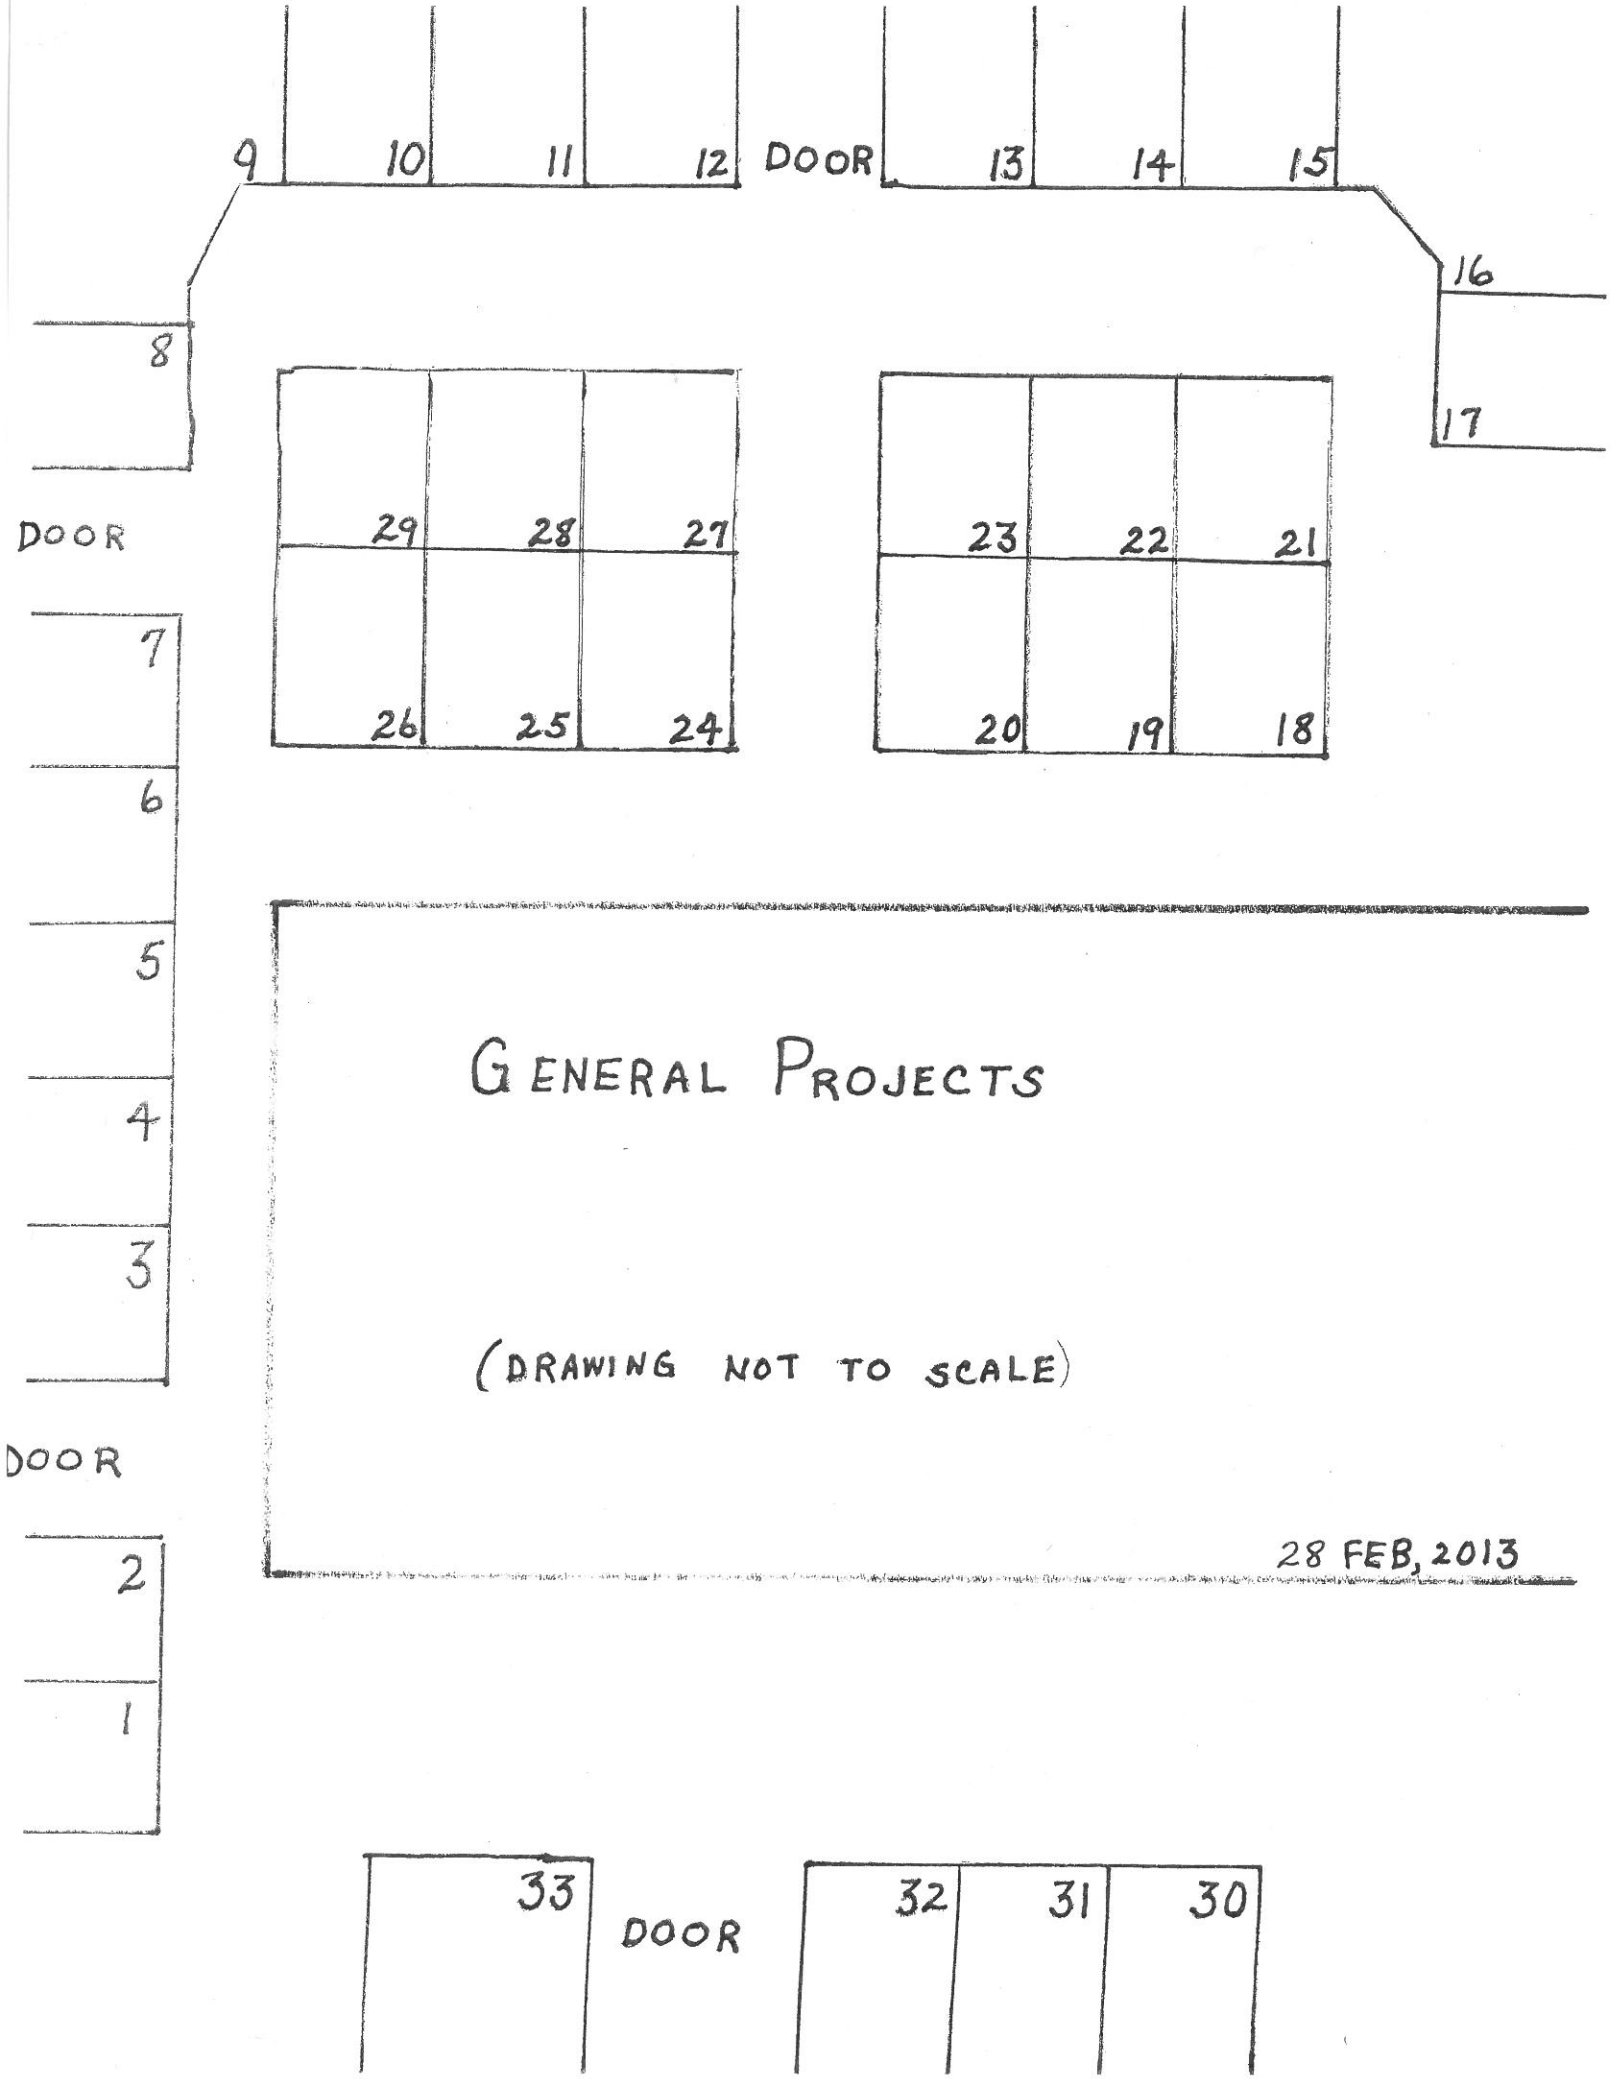
9
10
11
12
DOOR
13
14
15
16
17
8
DOOR
29
28
27
26
25
24
23
22
21
20
19
18
7
6
5
4
3
GENERAL PROJECTS
(DRAWING NOT TO SCALE)
28 FEB, 2013
DOOR
2
1
33
DOOR
32
31
30